


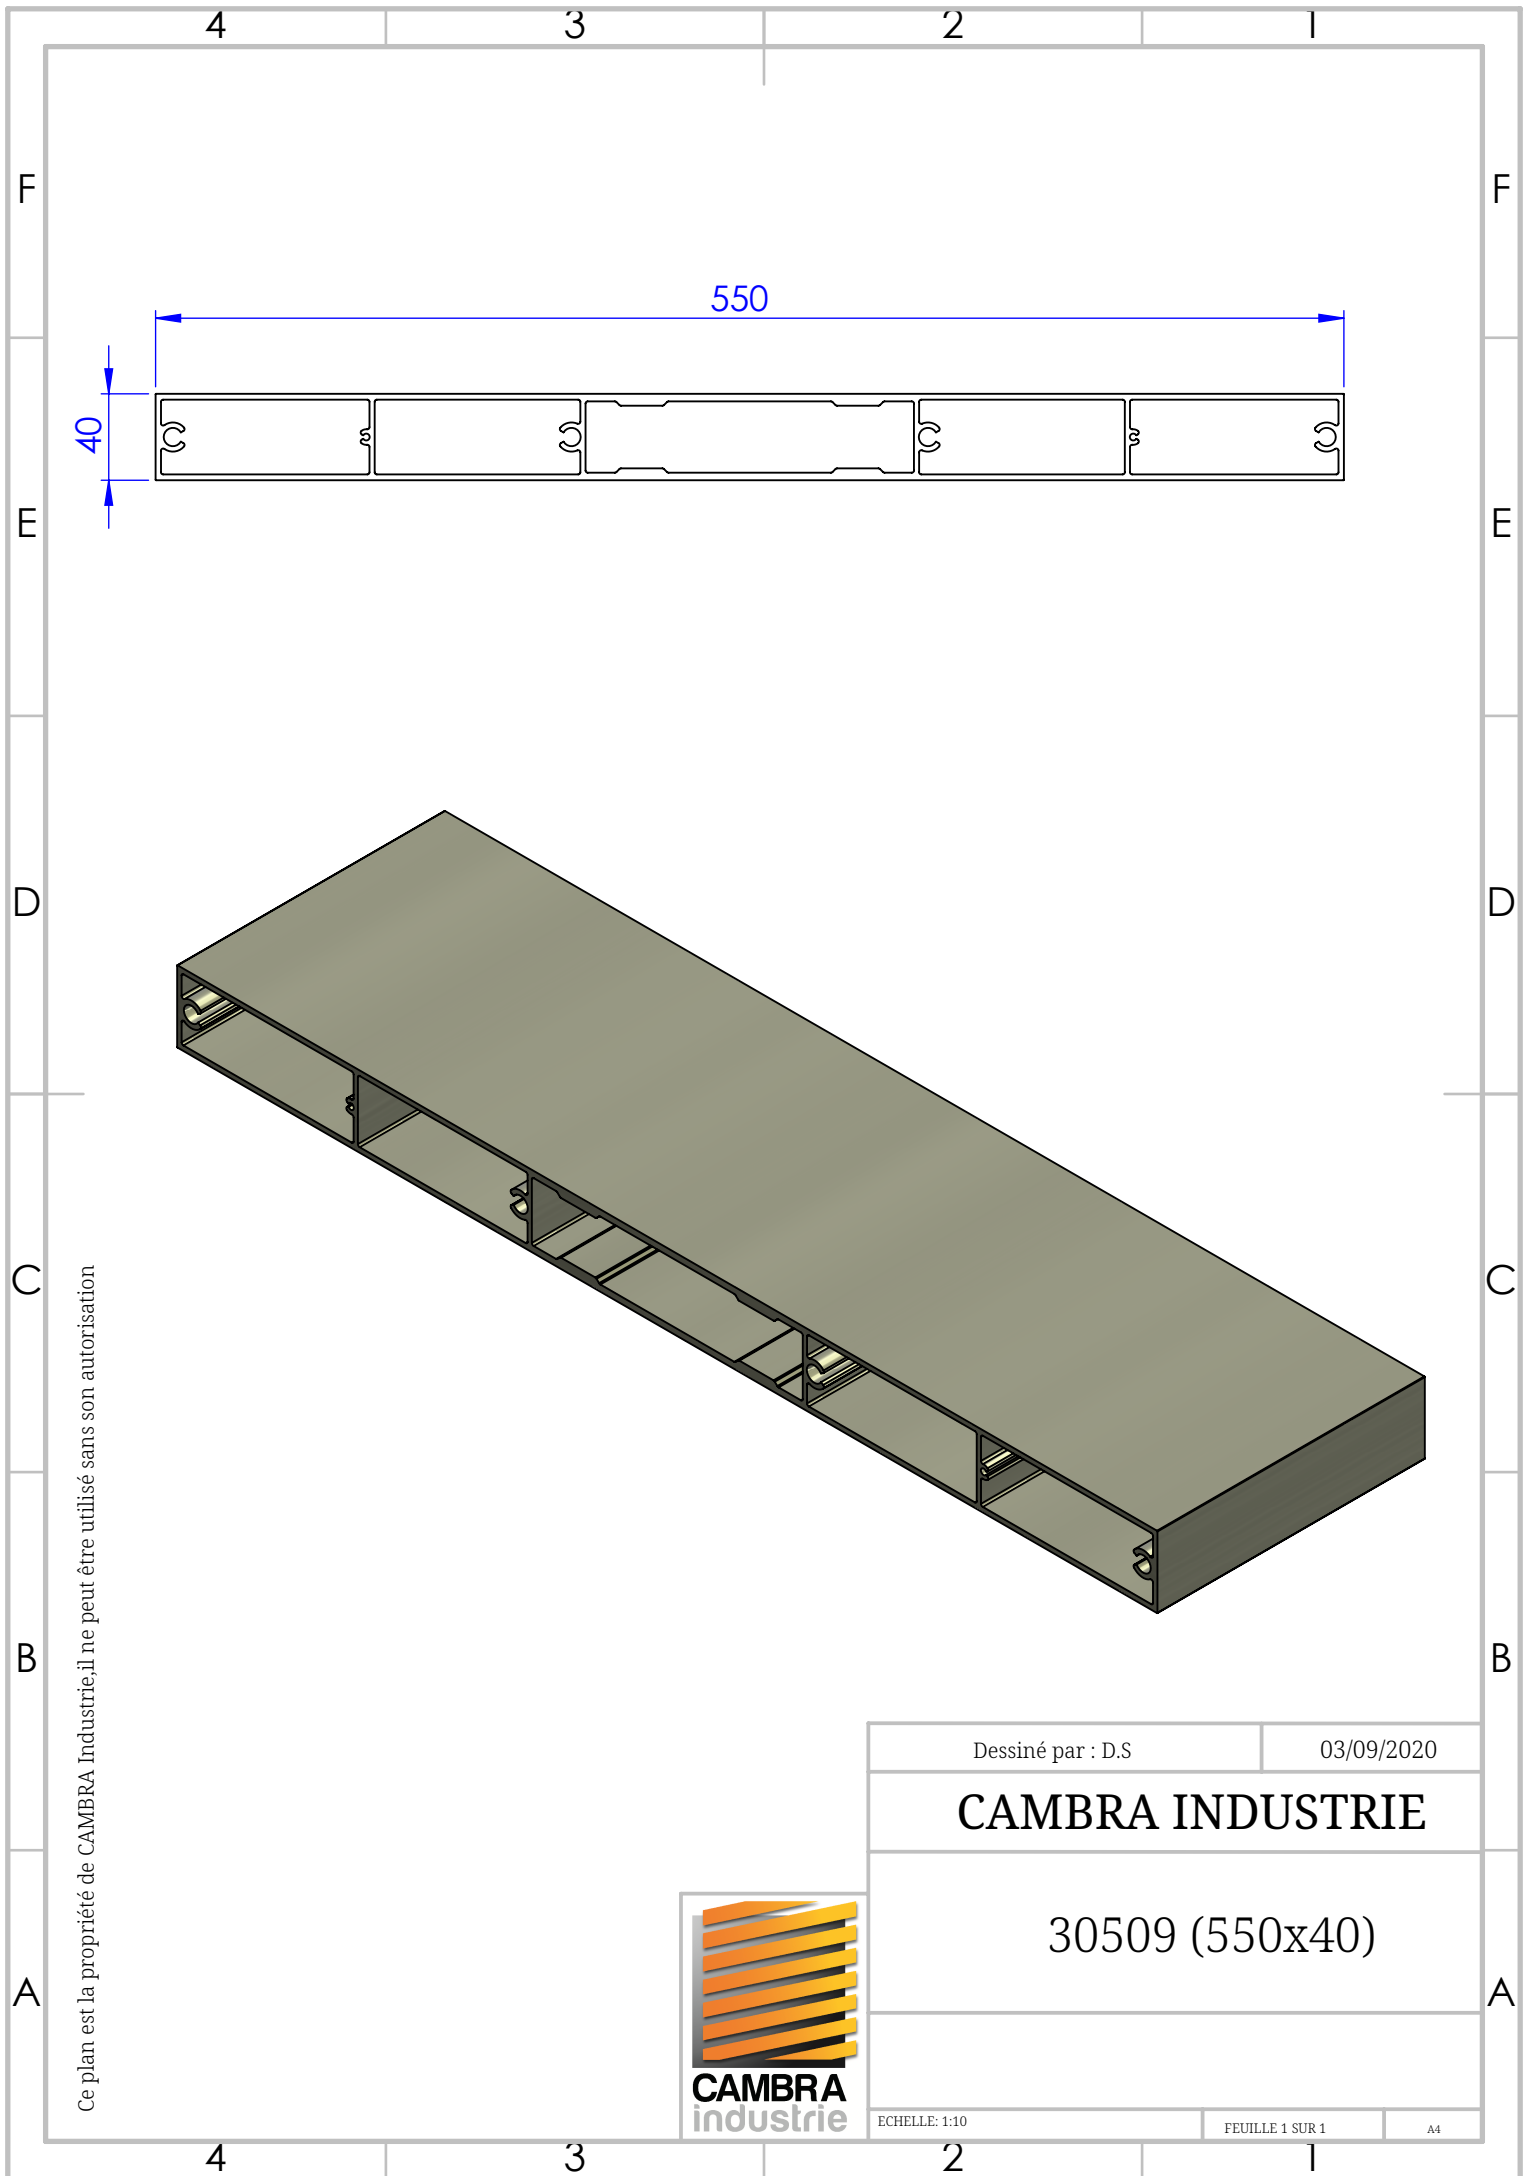

Ce plan est la propriété de CAMBRA Industrie, il ne peut être utilisé sans son autorisation



Dessiné par : D.S		03/09/2020	
CAMBRA INDUSTRIE			
30509 (550x40)			
ECHELLE: 1:10		FEUILLE 1 SUR 1	
		A4	