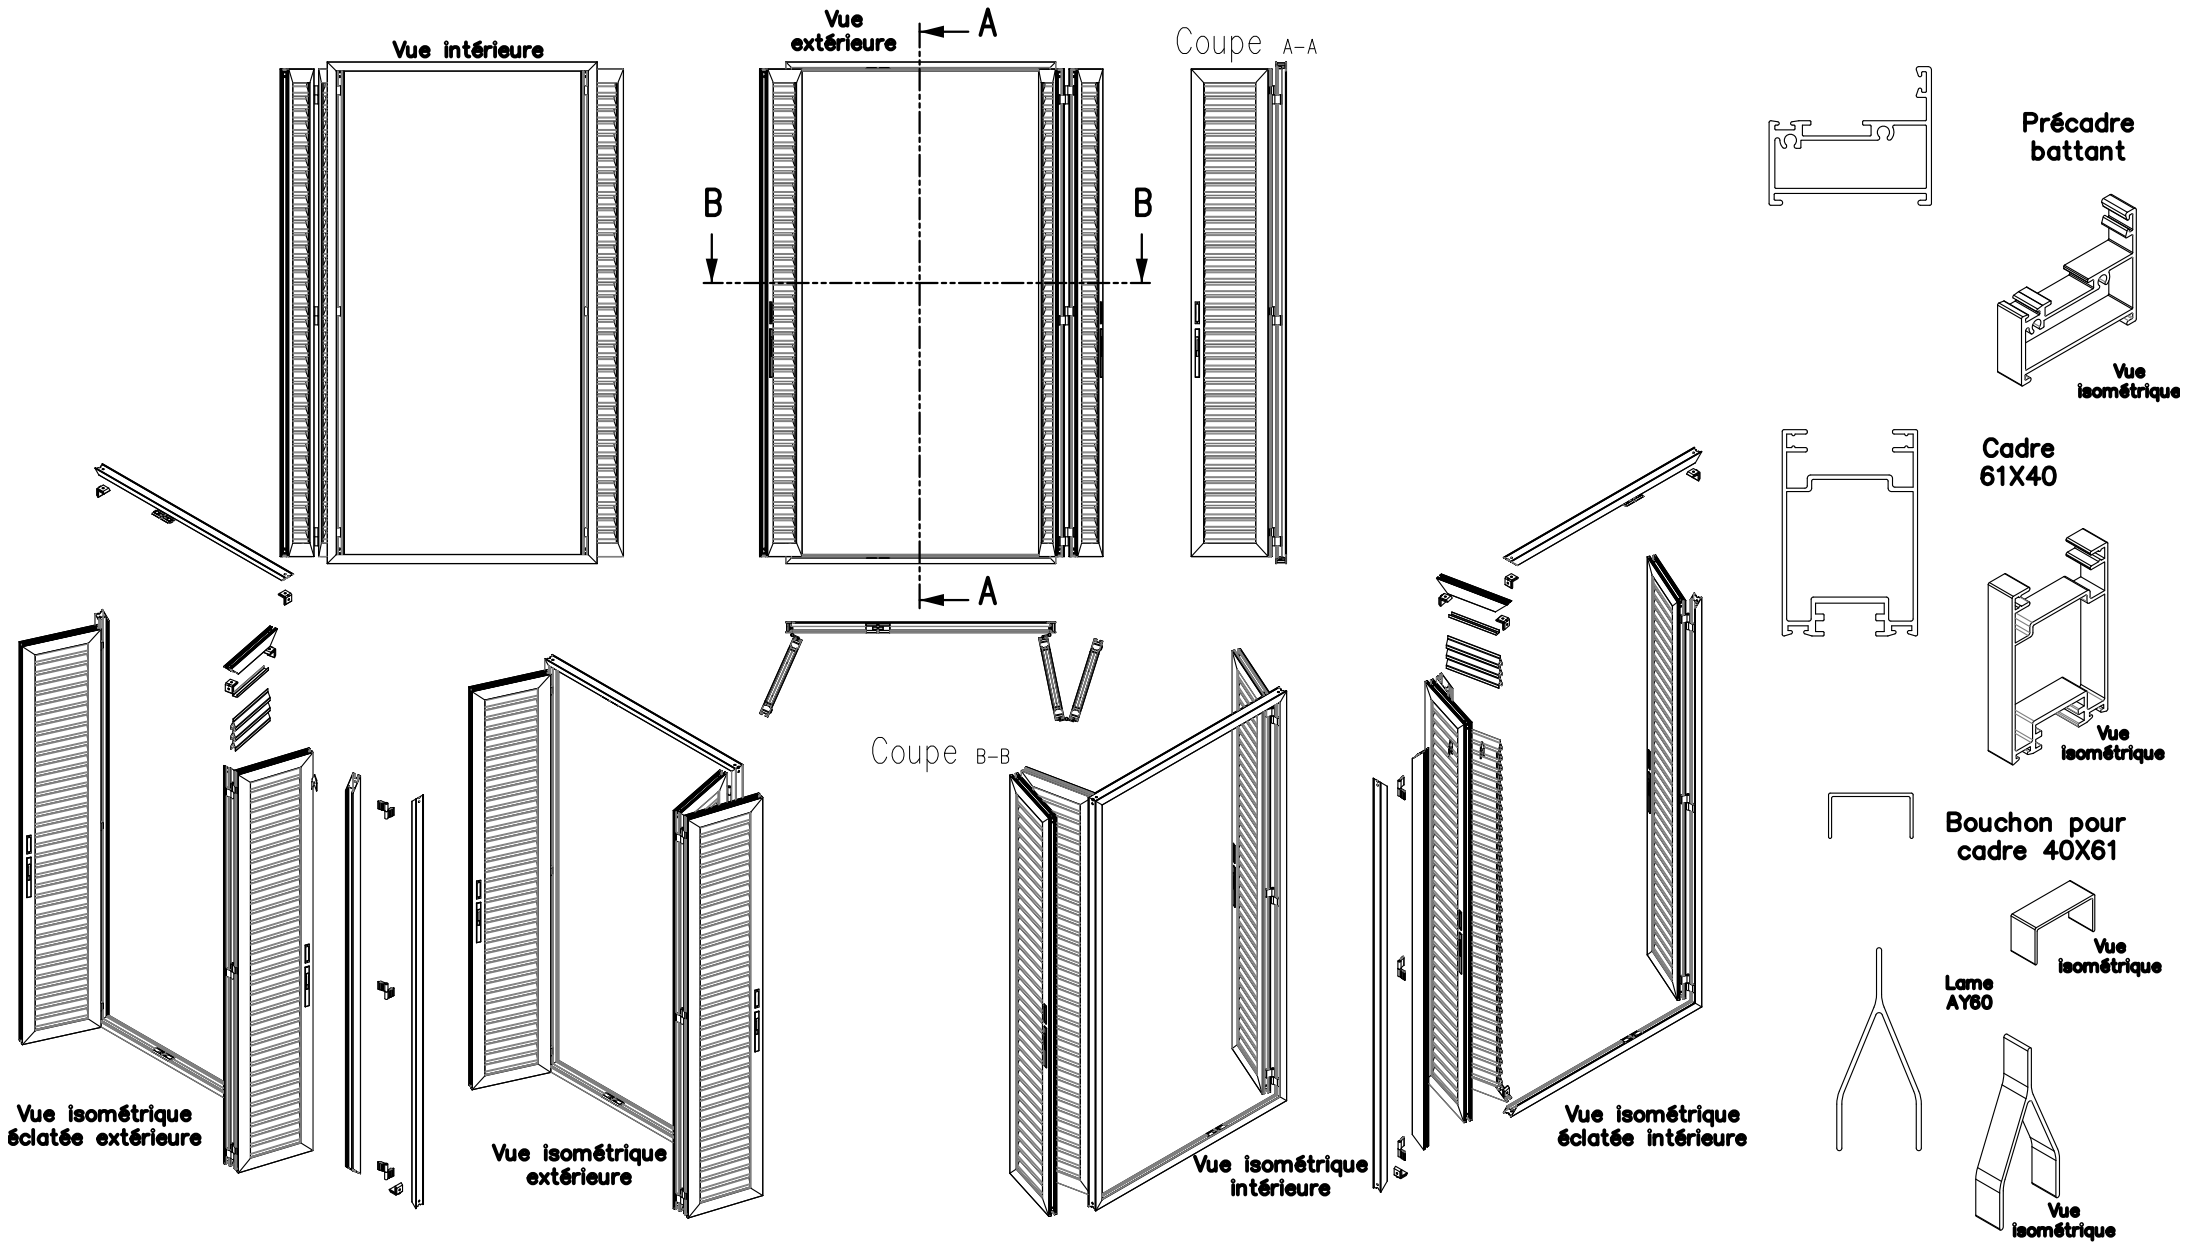
Vue intérieure
Vue extérieure
A
B
B
A
Coupe A-A
Coupe B-B
Précadre battant
Vue isométrique
Cadre 61X40
Vue isométrique
Bouchon pour cadre 40X61
Vue isométrique
Lame AY60
Vue isométrique
Vue isométrique éclatée extérieure
Vue isométrique extérieure
Vue isométrique intérieure
Vue isométrique éclatée intérieure