




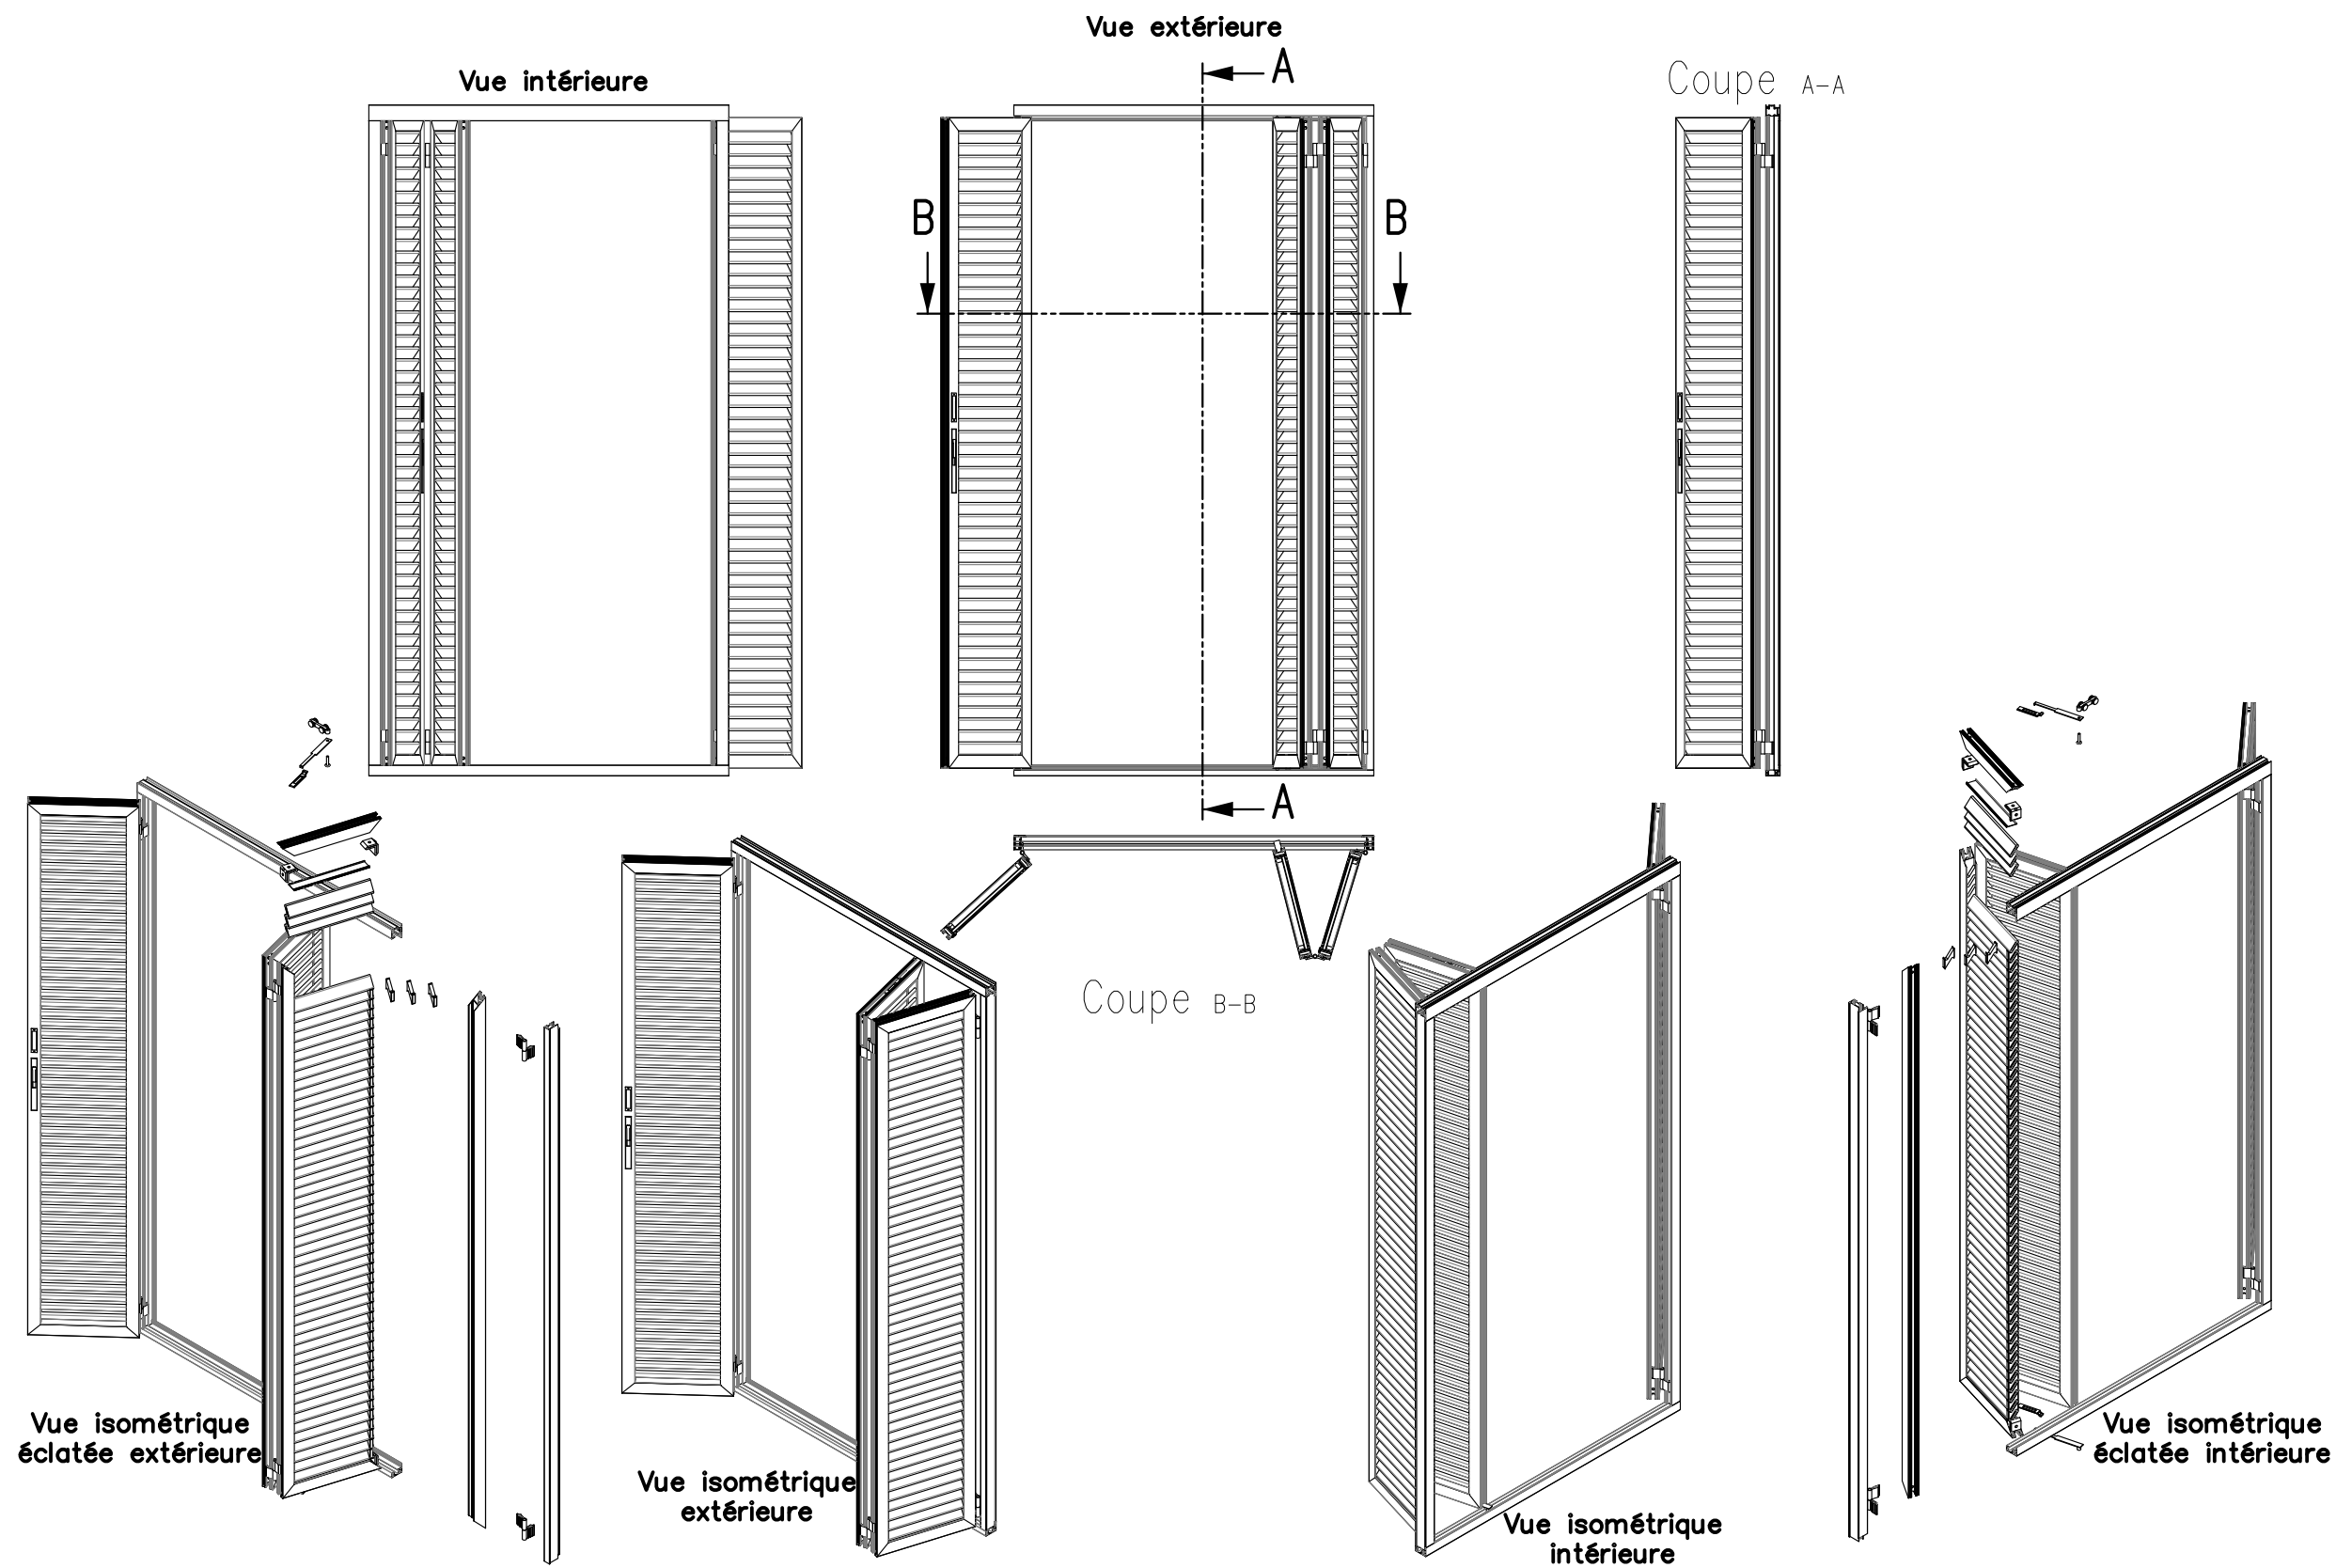


Bouchon
n°10842

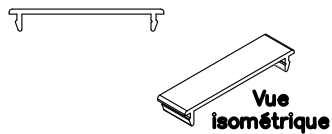


Profil de cadre
n°12.216

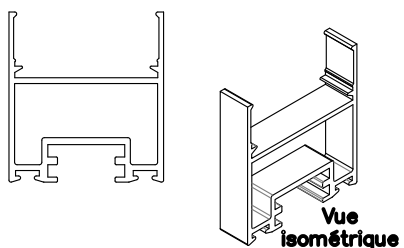


Précadre
battant

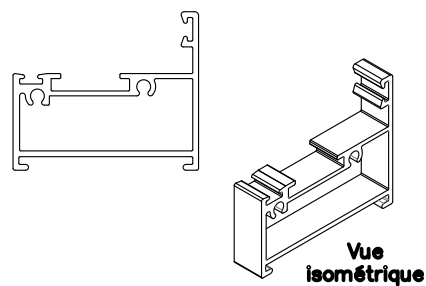

Rail haut 12.996
pose plafond

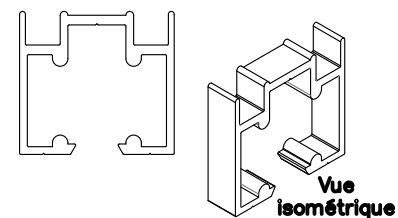

Rail bas 13.117
pose plafond

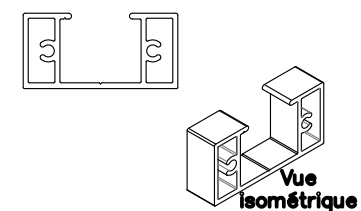

Lame
A0 50

